

Oberingenieurkreis II
Tiefbauamt
des Kantons Bern

IIe arrondissement
d'ingénieur en chef
Office des Ponts et
chaussées
du canton de Berne

Hochwasserschutzkonzept

Gewässer-Nr.	539	Revidiert	
Gewässer	Urtenenbach und Seitenbäche	Projekt-Nr.	14103740
Gemeinde	Diverse	Plan-Nr.	7b
Projekt vom	03.05.2011	Format	850 x 850

Defizitanalyse

Ökomorphologie

Übersichtsplan 1:20'000

REP Urtenen



Teilprojekt 2: Integrales Hochwasserschutz-
konzept (iHWSK)

Projektverfassende

HÖLLINGER AG 3000 Bern 31	GEOTEST AG 3052 Zollikofen	Kiesling + Zbinden AG 3000 Bern 14
Möri & Partner AG 3000 Bern 13	AquaPlus 6300 Zug	

Plangenehmigung

SivSch, 17.10.2011

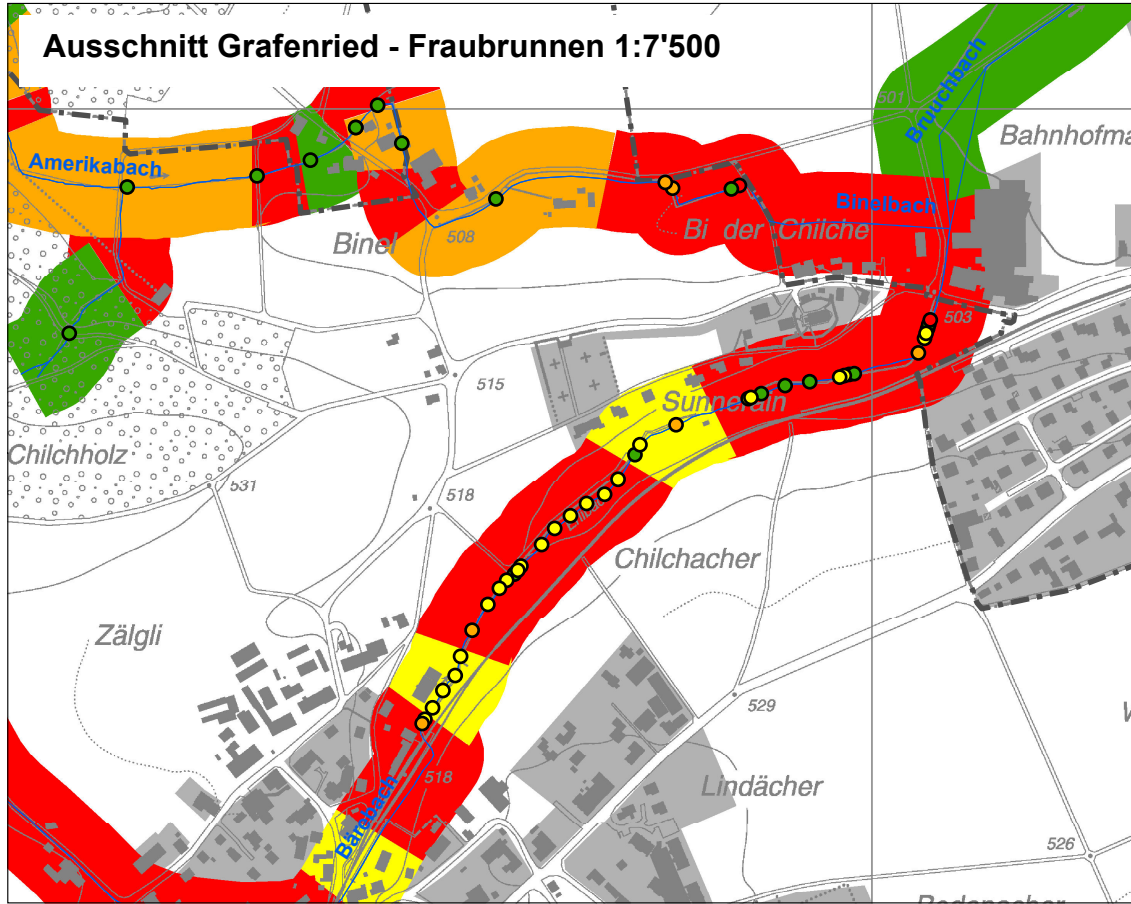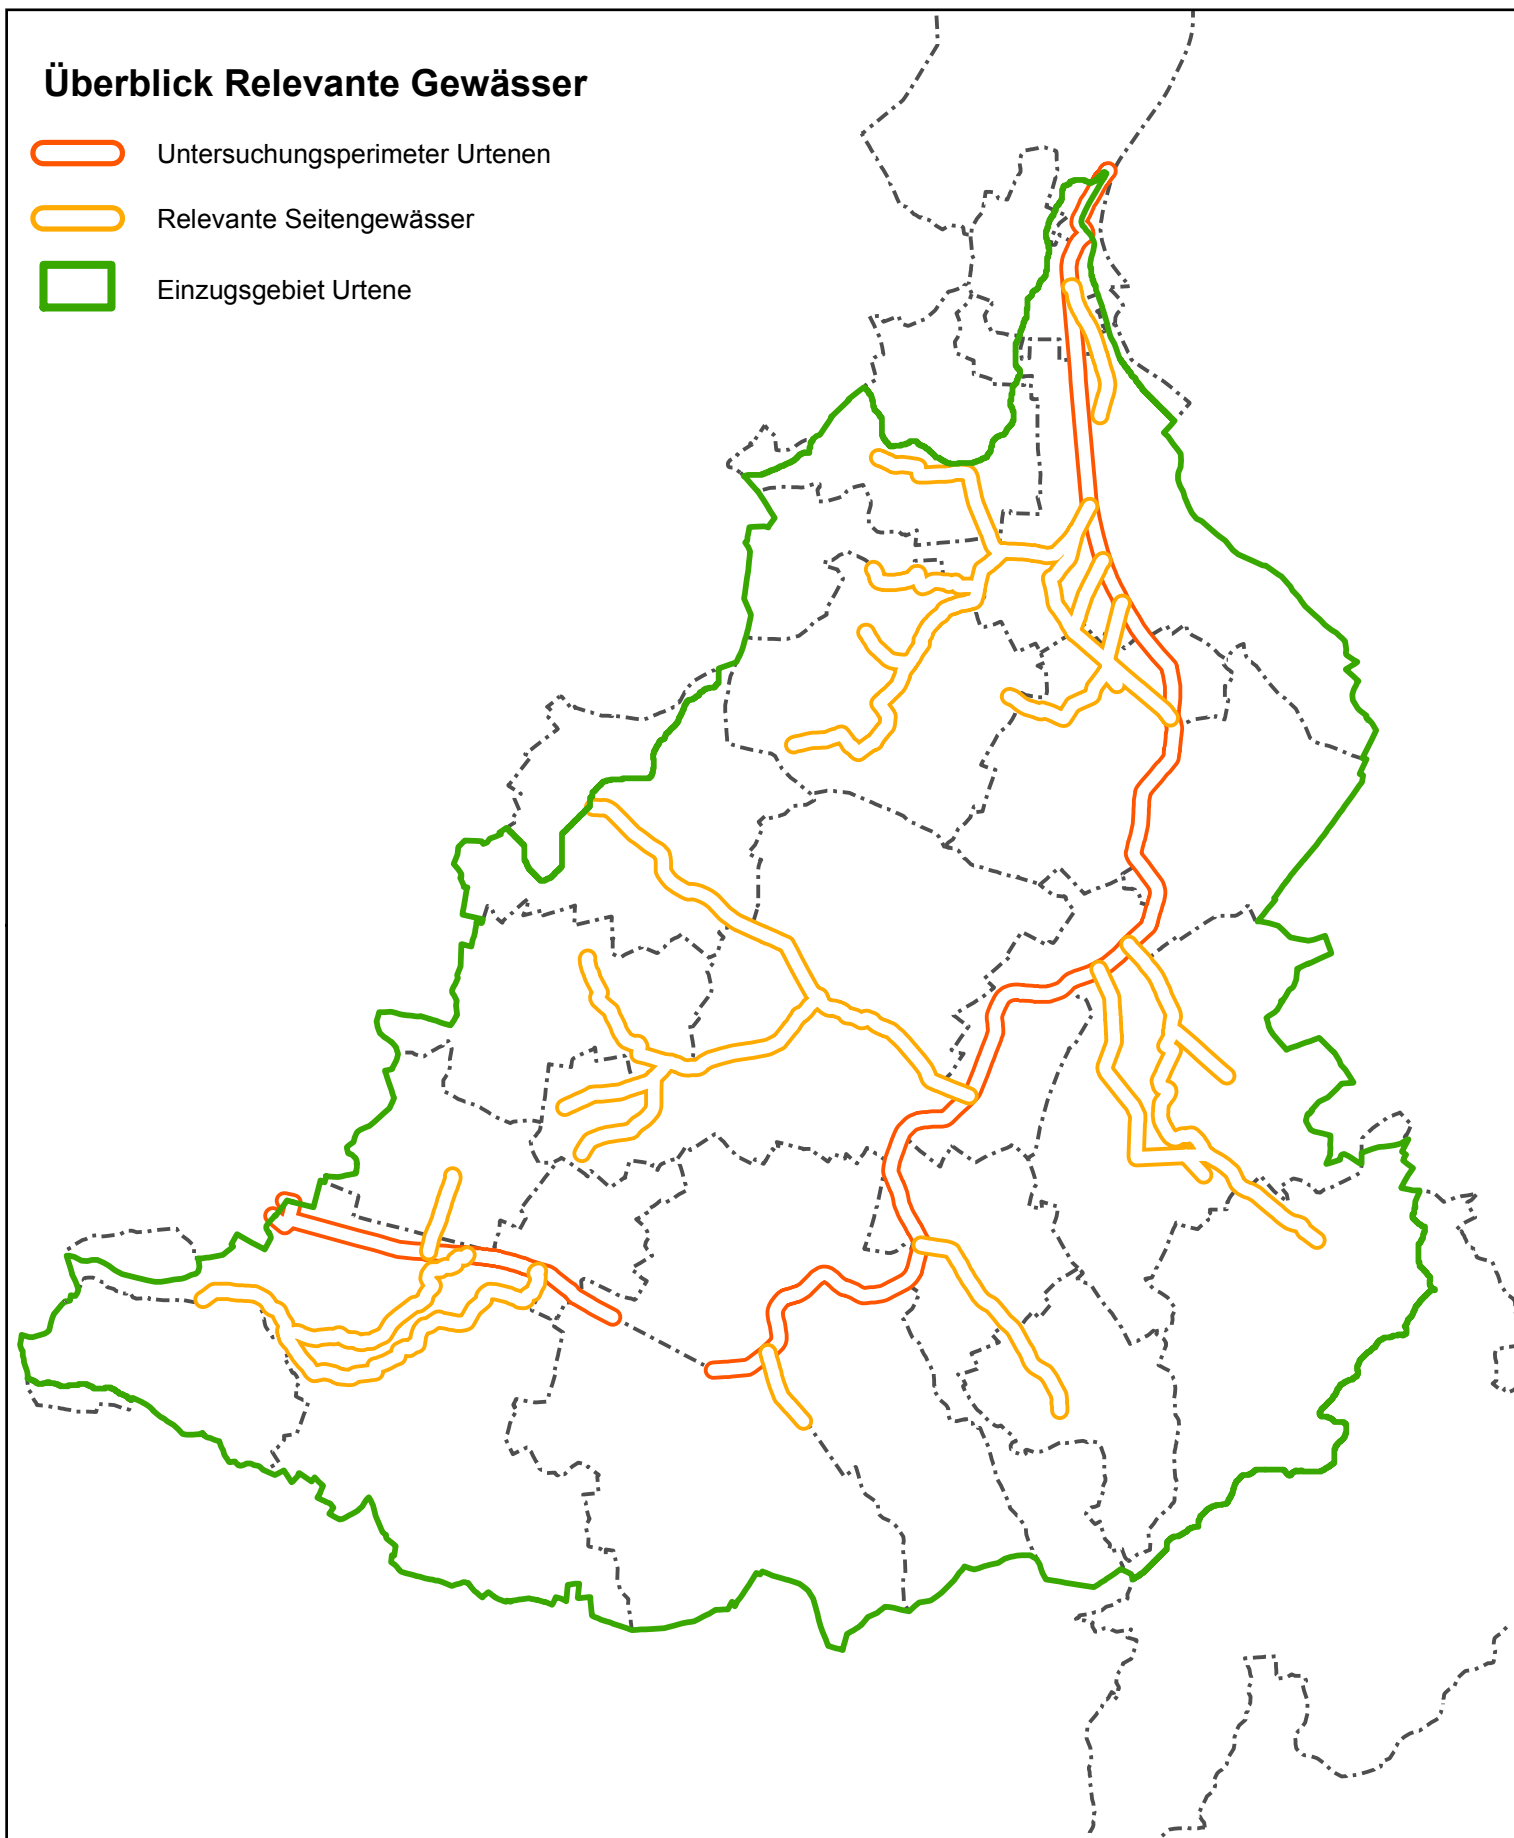

Legende

- Einzugsgebiet Urtenenbach
- Gemeindegrenzen
- Bauzonen

Ökomorphologie

- kein Defizit
- geringes Defizit
- mittleres Defizit
- hohes Defizit

Durchgängigkeit (Absturz-/Bauwerkshöhe)

- < 15 cm kein Defizit
- 15 - 30 cm geringes Defizit
- 30 - 80 cm mittleres Defizit
- > 80 cm hohes Defizit

Ökologie Fließgewässer

Durchgängigkeit / Terrestrische Vernetzung

	Künstlicher Absturz < 15cm	Künstlicher Absturz 15-30cm	Künstlicher Absturz 30-80cm	Künstlicher Absturz > 80cm
Siedlung (Bauzone)				
Siedlung (ständig besetzte Gebäude ausserhalb Bauzone)				
Landwirtschaft (offen)				
Landwirtschaft (extensiv (Gewässerum))				
Wald				

Ökomorphologie

	natürlich / naturnah	wenig beein- trächtigt	stark beein- trächtigt	künstlich / naturnah	eingest.
Siedlung (Bauzone)					
Siedlung (ständig besetzte Gebäude ausserhalb Bauzone)					
Landwirtschaft (offen)					
Landwirtschaft (extensiv (Gewässerum))					
Wald					